




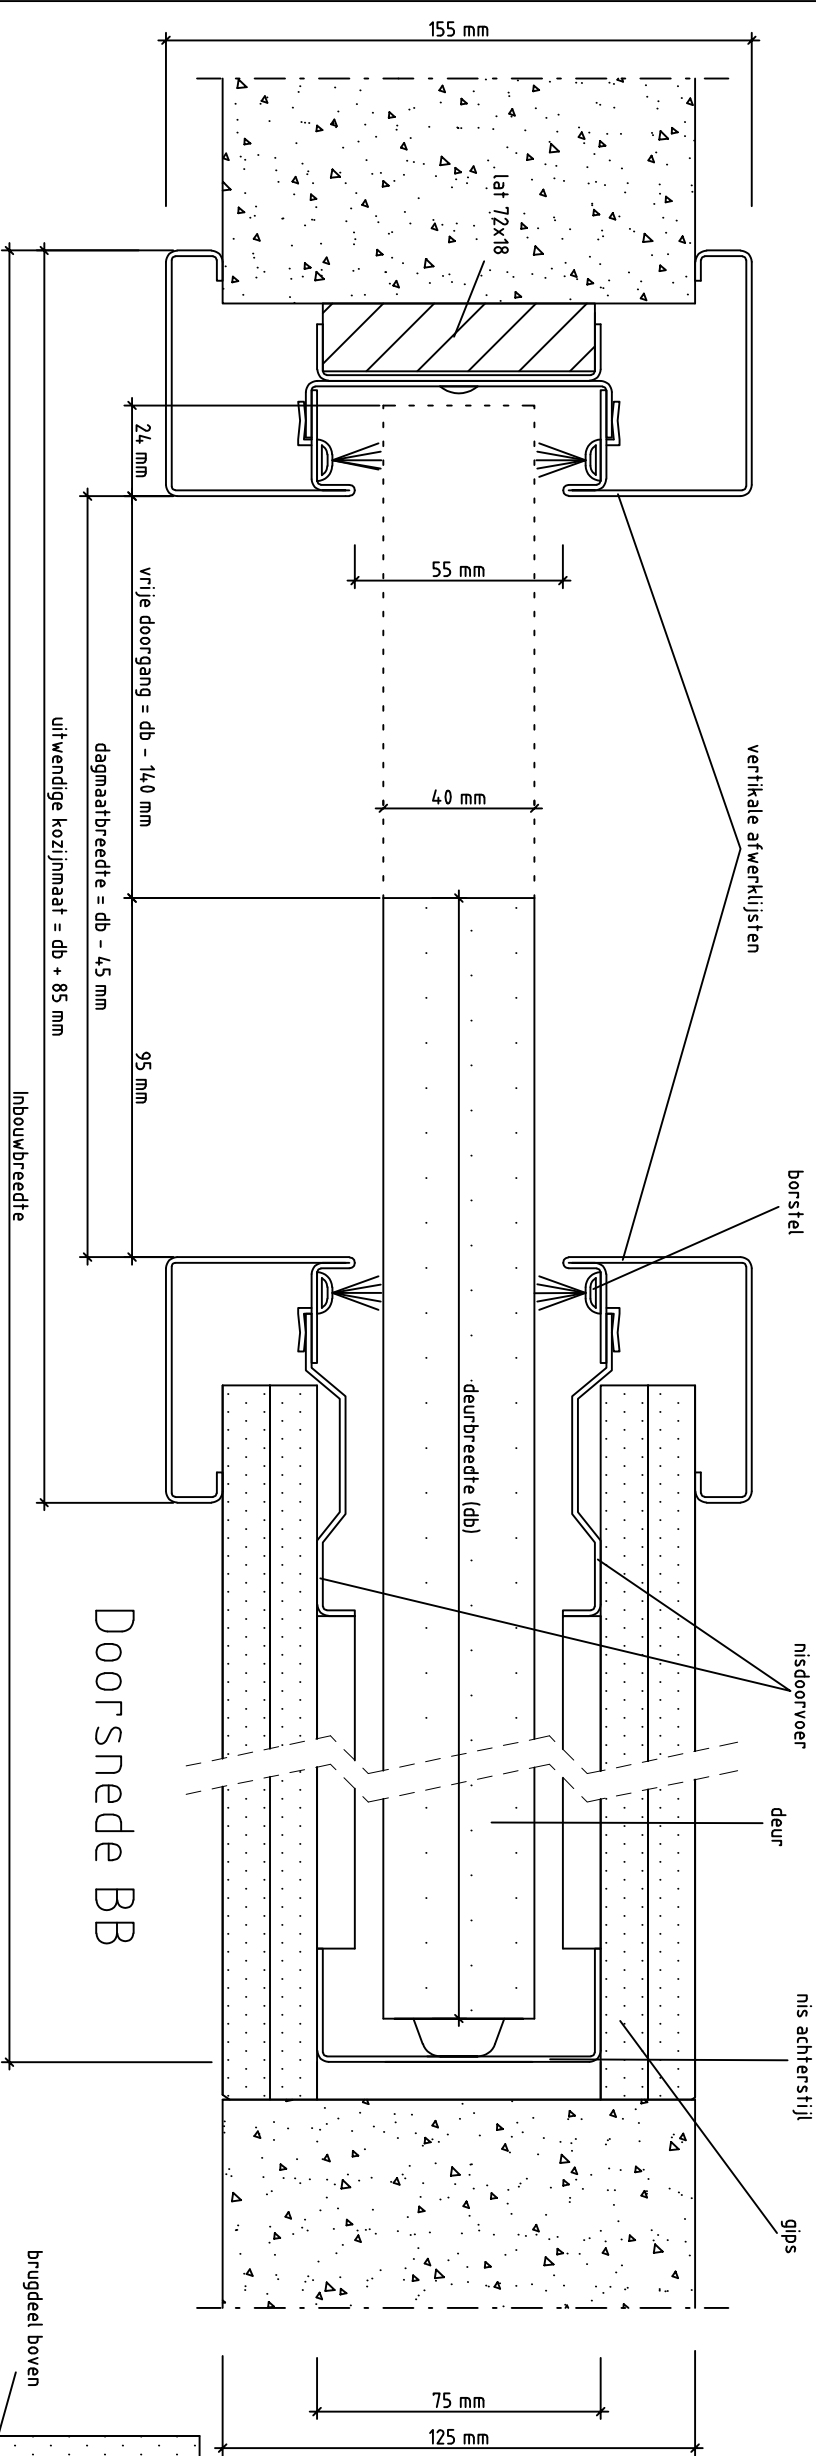


Doorsnede BB

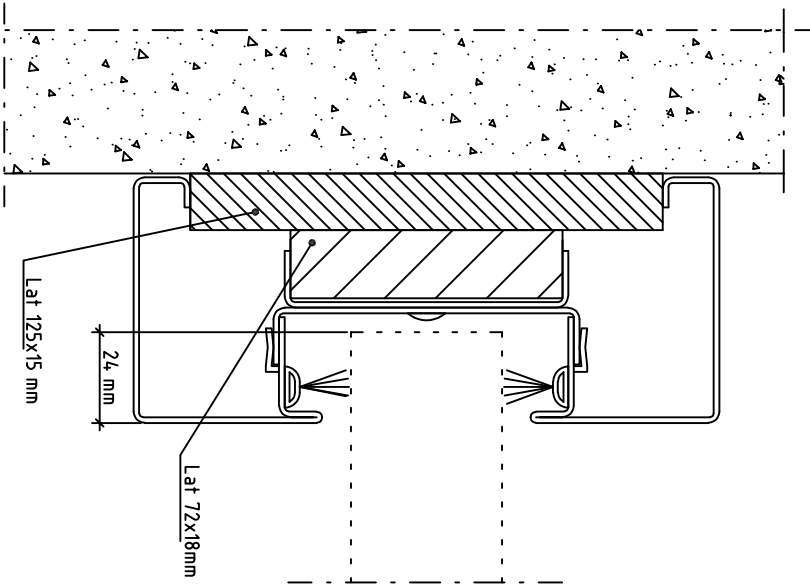

Detail i.g.v. haakse wand

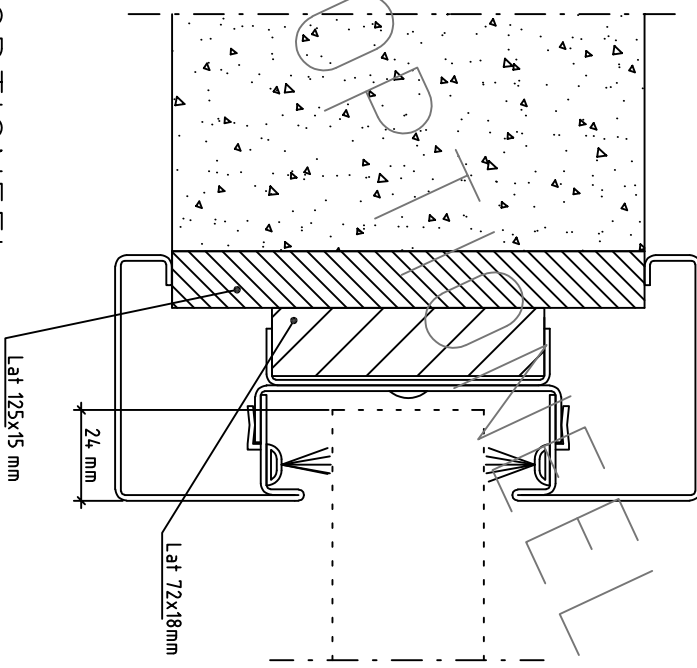

OPTIONEEL
Detail i.g.v. wand niet waterpas

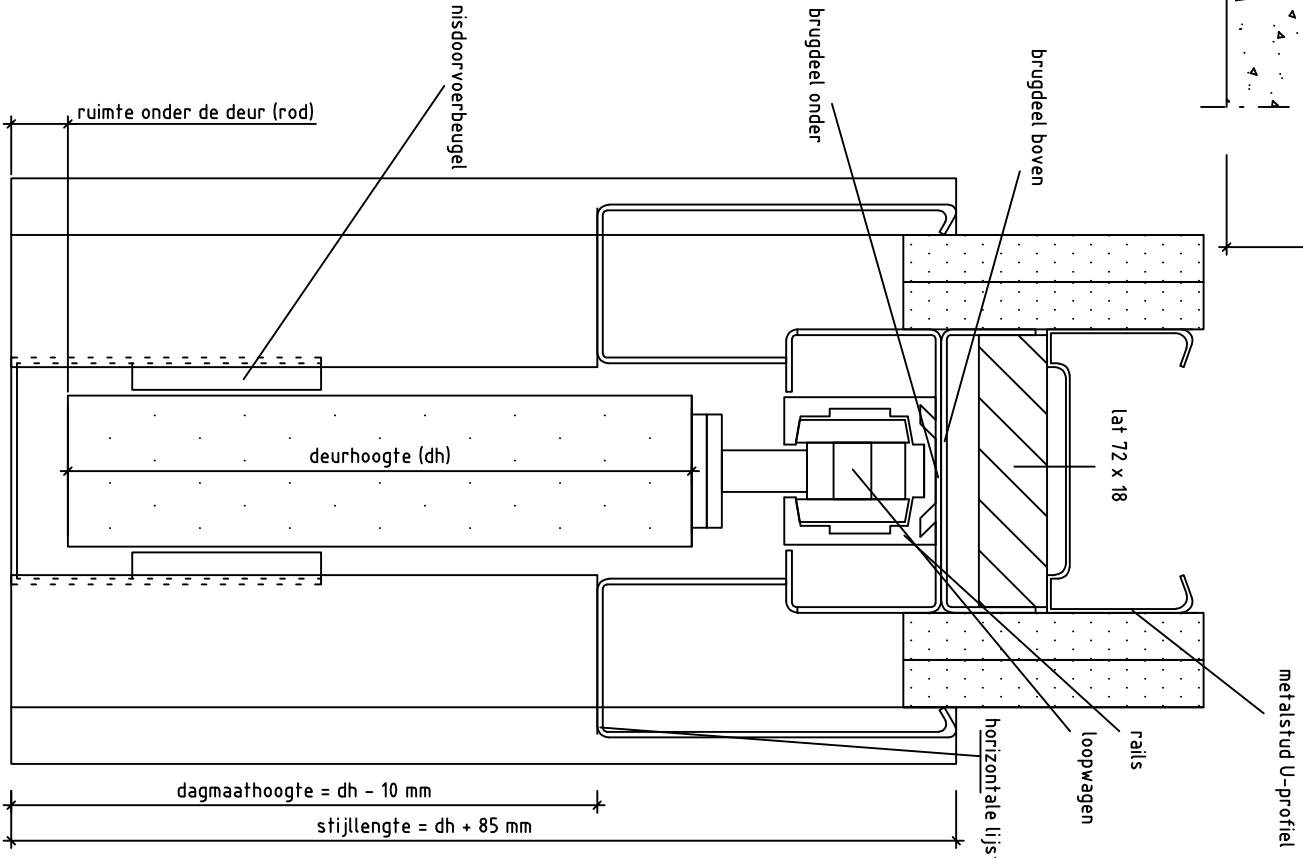

Doorsnede AA

Formaat: A3		Startdatum: 22-11-07	Getekend: mtg	Maateenheid: mm	Materiaal:	Schaal:	Tolerantie:
Wijzig datum: 17-01-17		Getekend: re		Benaming: Motion in de wand Extra enkeldeurs WD125 (steenachtige wand)			