




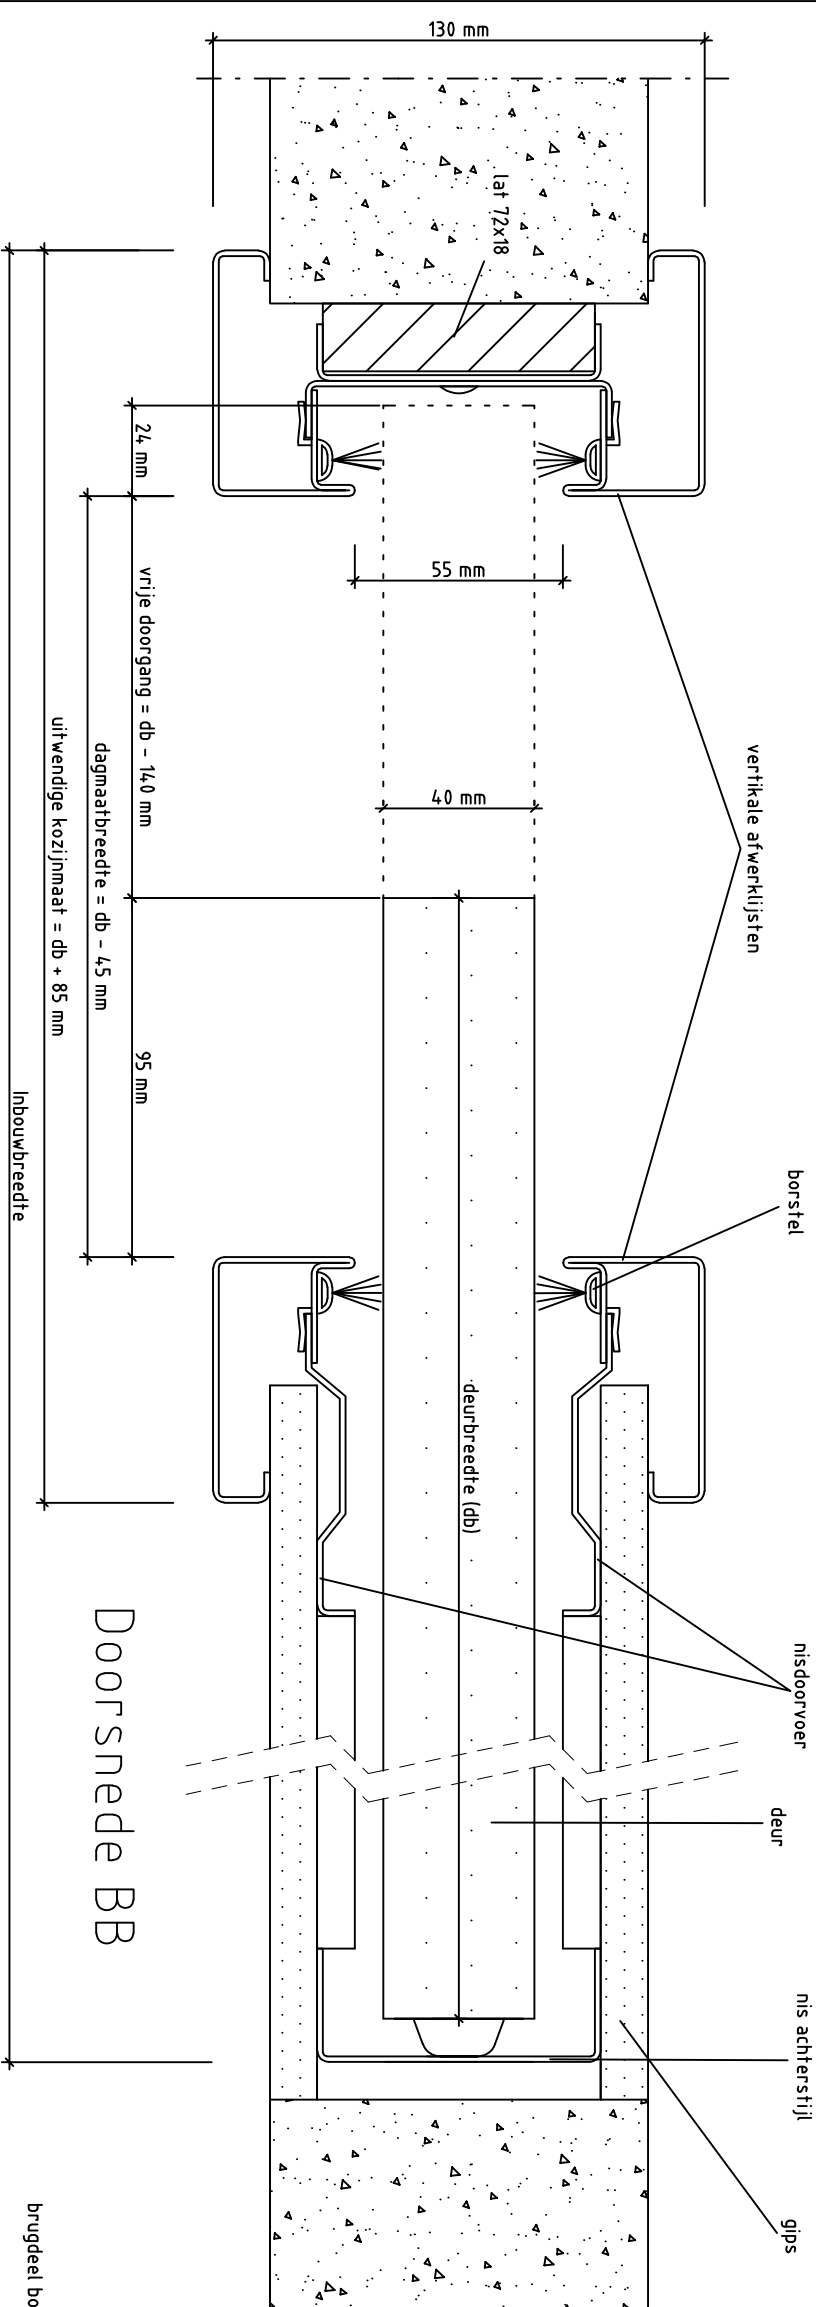

Doorsnede BB

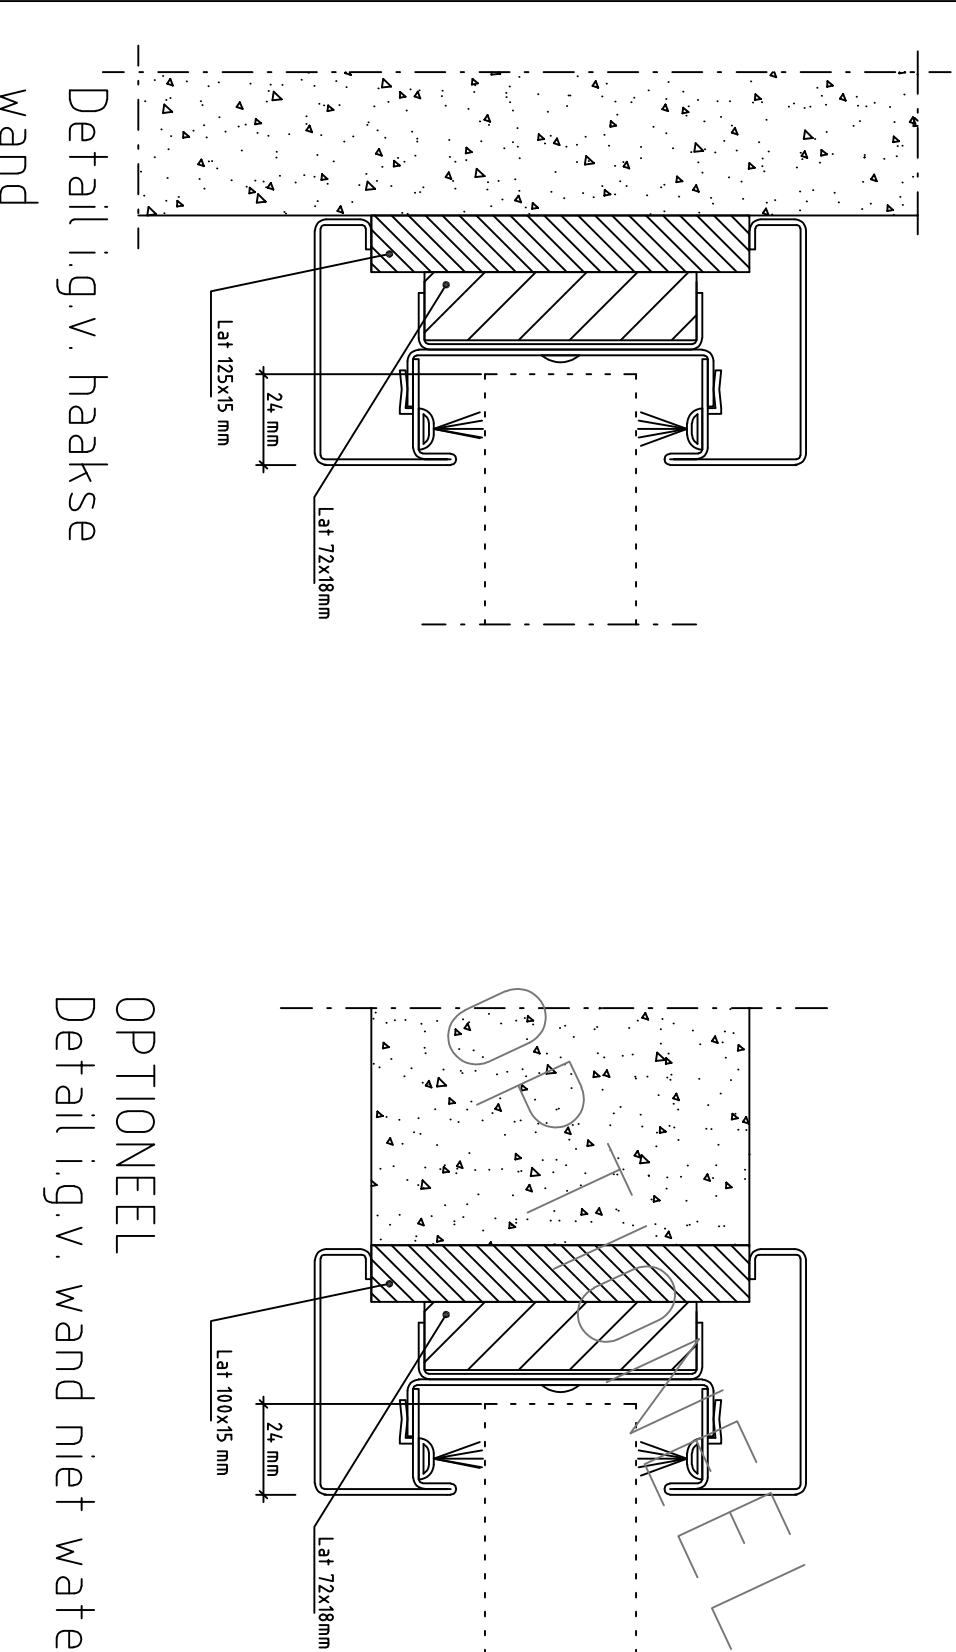

Doorsnede AA

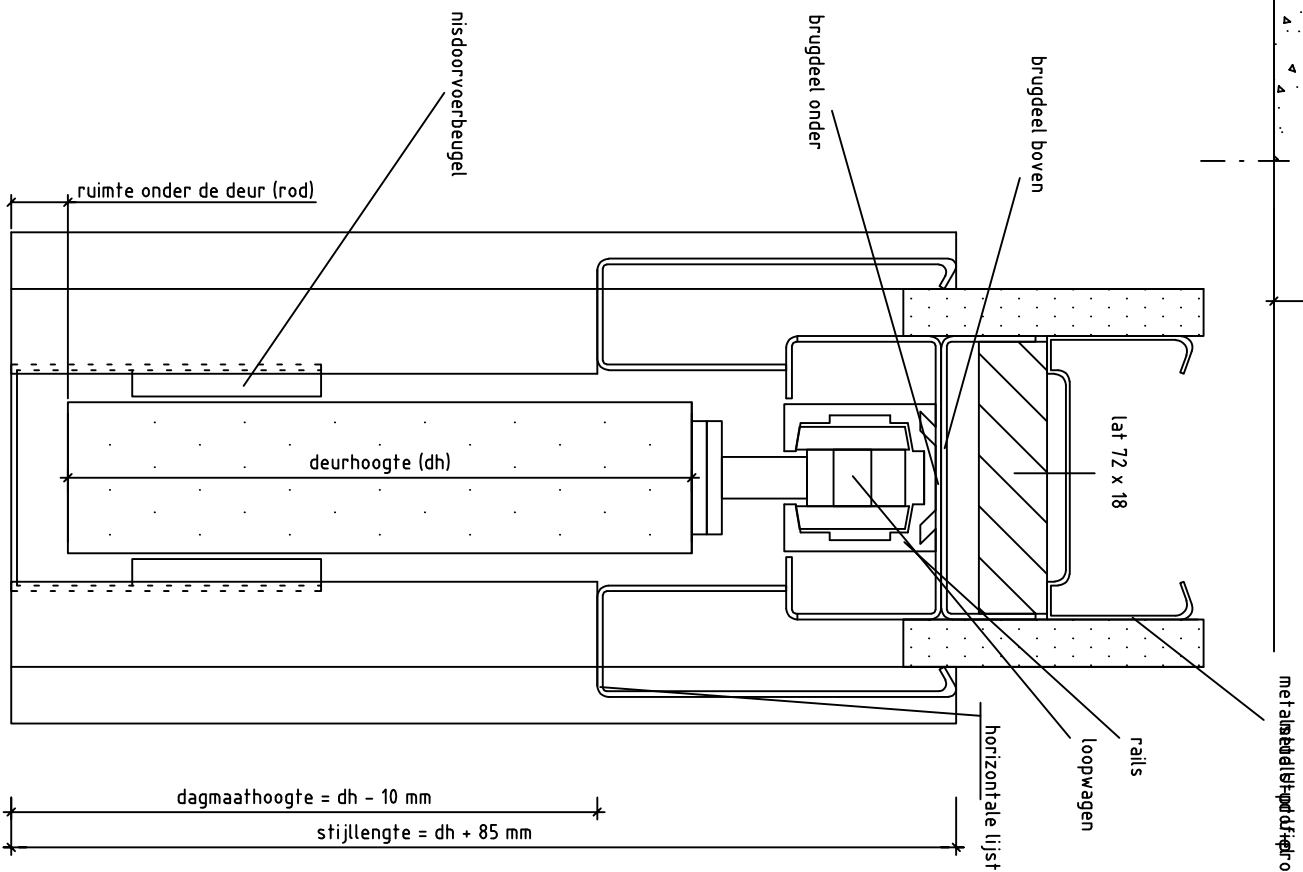

Detail i.g.v. haakse wand

OPTIONEEL

Detail i.g.v. wand niet waterpas

Formaat: A3		Startdatum: 29-08-24	Getekend: re	Maateenheid: mm	Materiaal:	Schaal:	Tolerantie:
Wijzig datum:		Getekend:	Benaming: Motion in de wand Extra enkeldeurs WD100 (steenachtige wand)				
Svedex binnendeuren							