


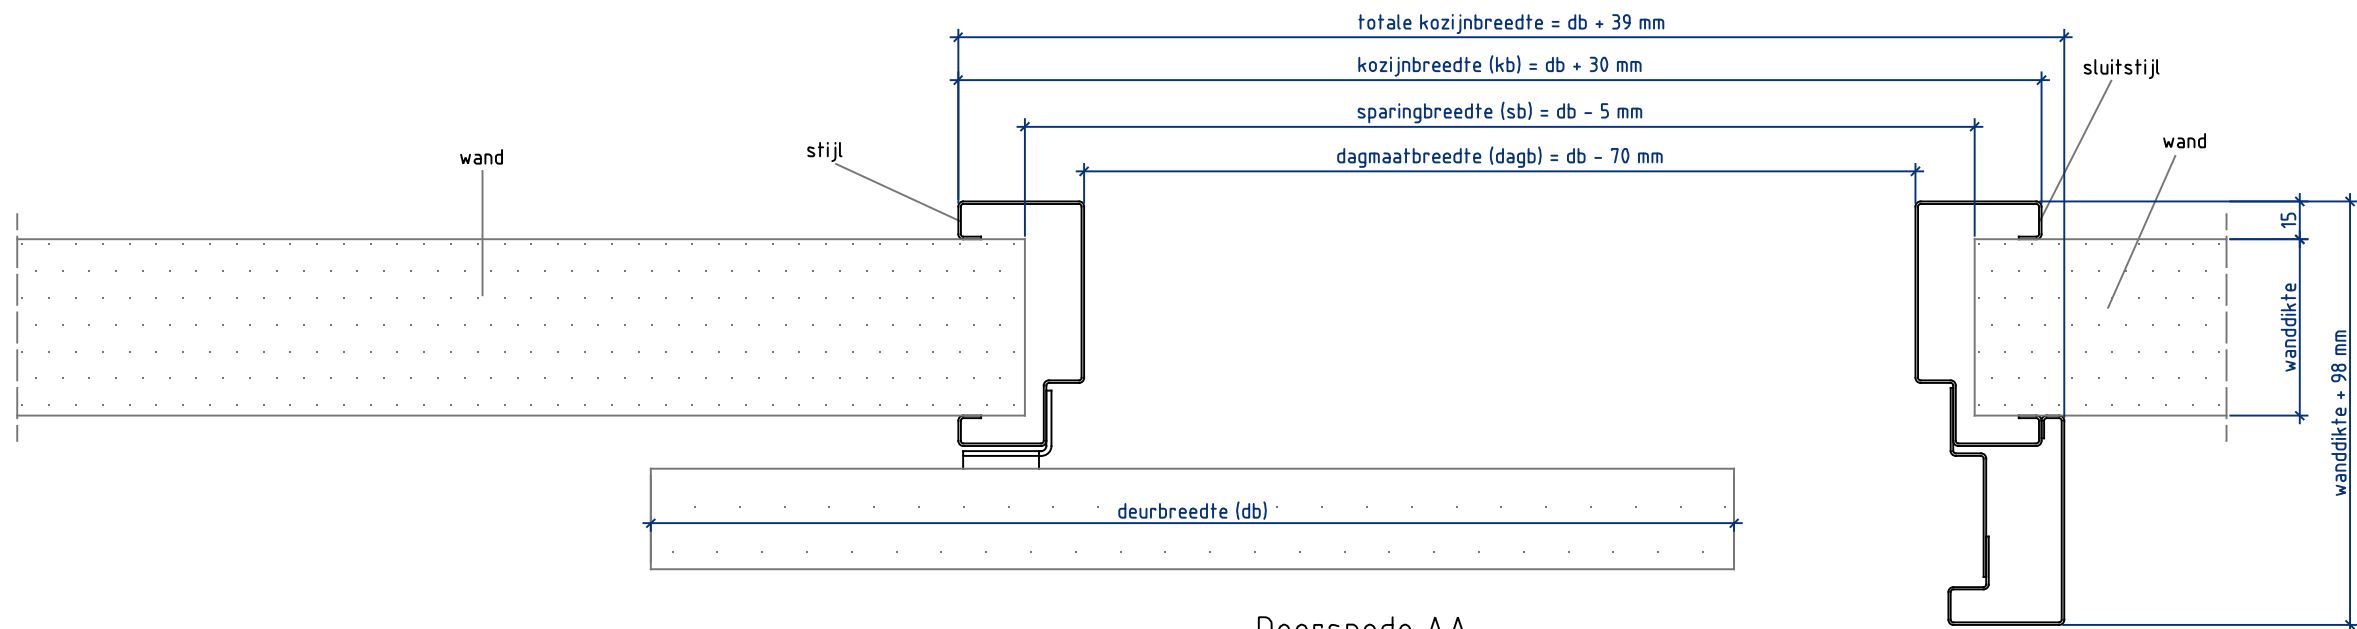


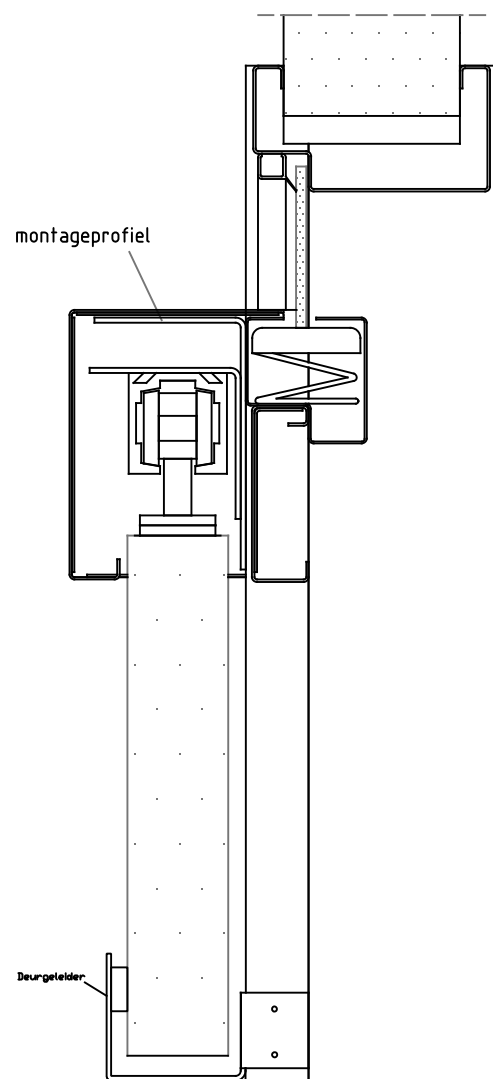


Doorsnede AA

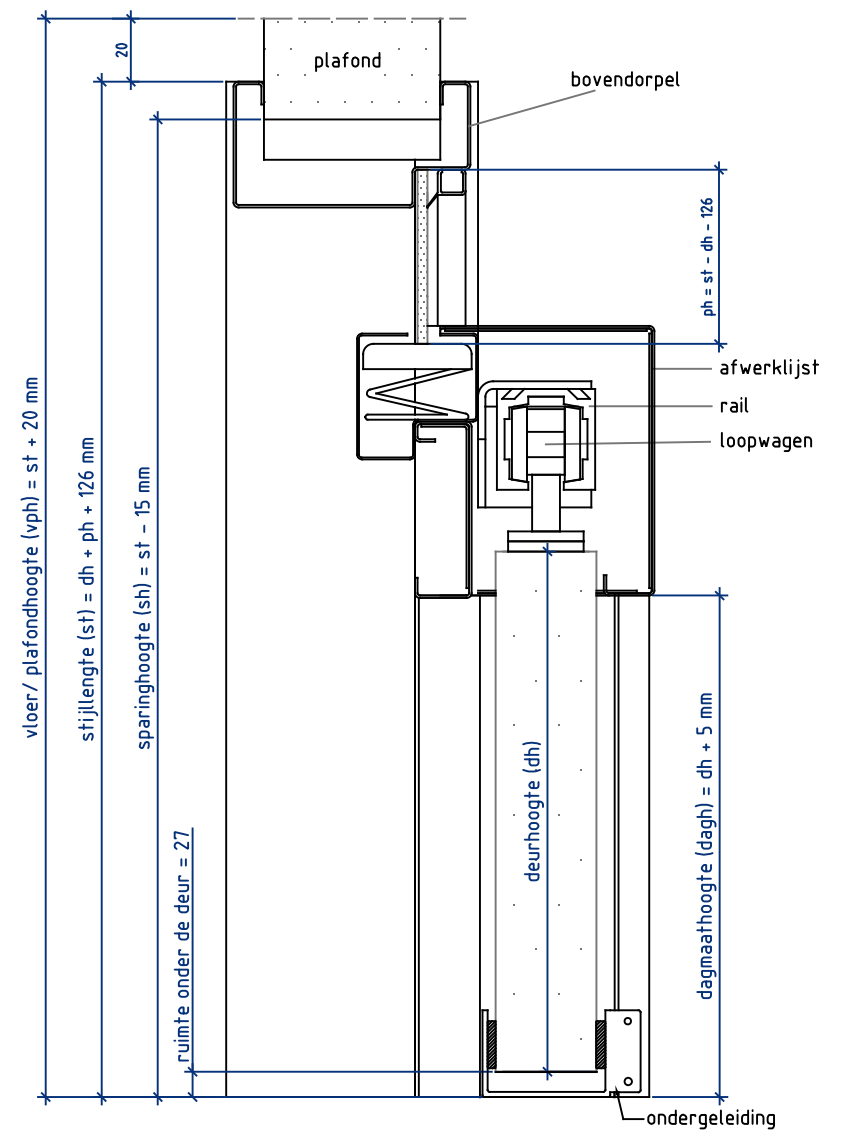

Doorsnede BB

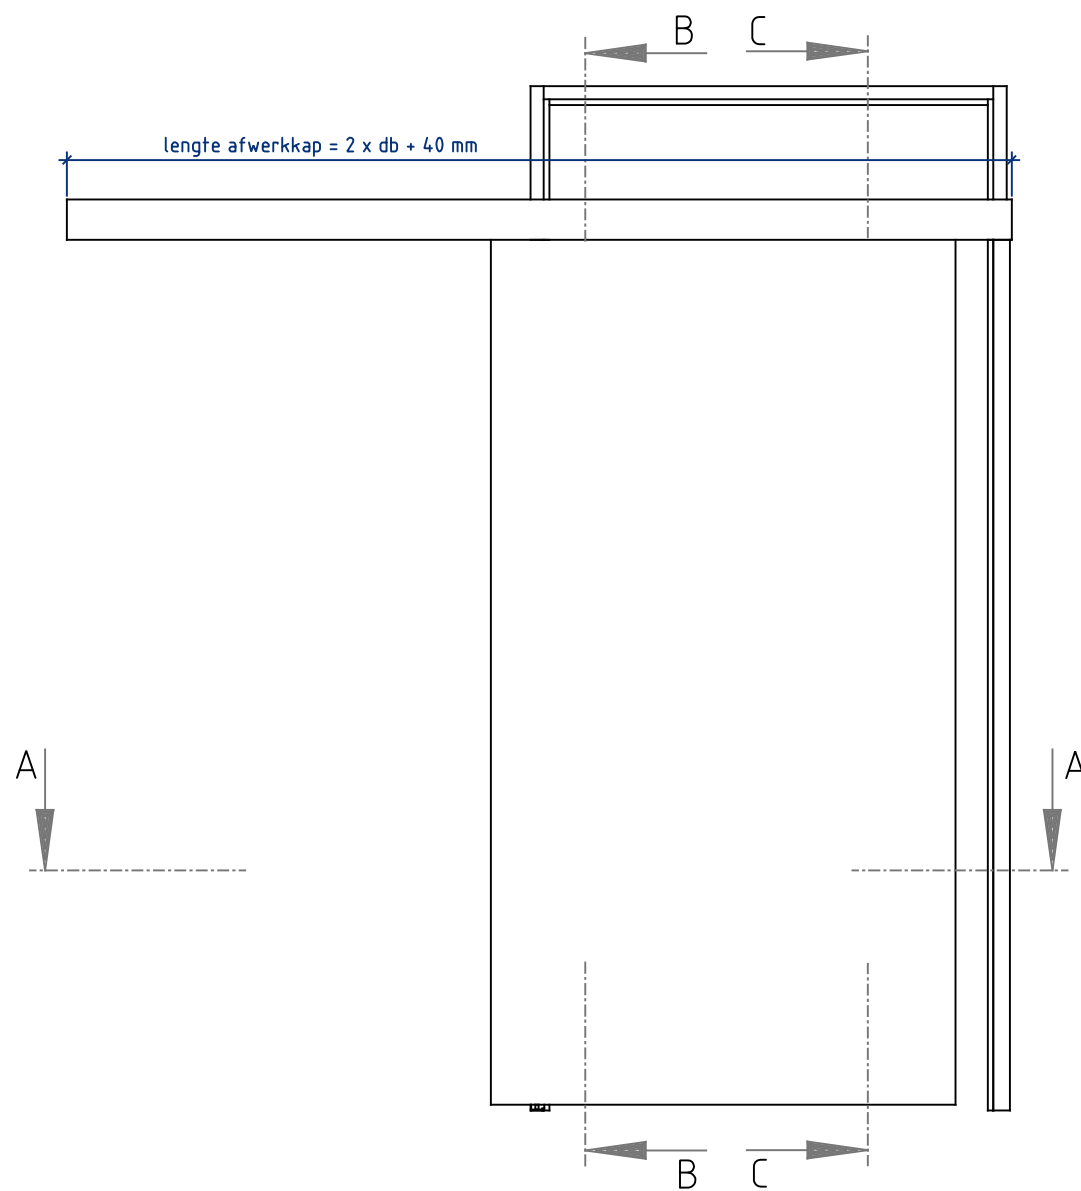

Doorsnede CC
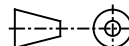
|                                                                                    |               |           |                         |            |         |             |                                                                                       |
|------------------------------------------------------------------------------------|---------------|-----------|-------------------------|------------|---------|-------------|---------------------------------------------------------------------------------------|
| Formaat:                                                                           | Startdatum:   | Getekend: | Maateenheid:            | Materiaal: | Schaal: | Tolerantie: |  |
| A3                                                                                 | 10-04-08      | mtg       | mm                      |            |         |             |                                                                                       |
|  | Wijzig.datum: | Getekend: | Benaming:               |            |         |             |                                                                                       |
|                                                                                    | 24-01-20      | regg      | Match voor de wand - V0 |            |         |             |                                                                                       |