

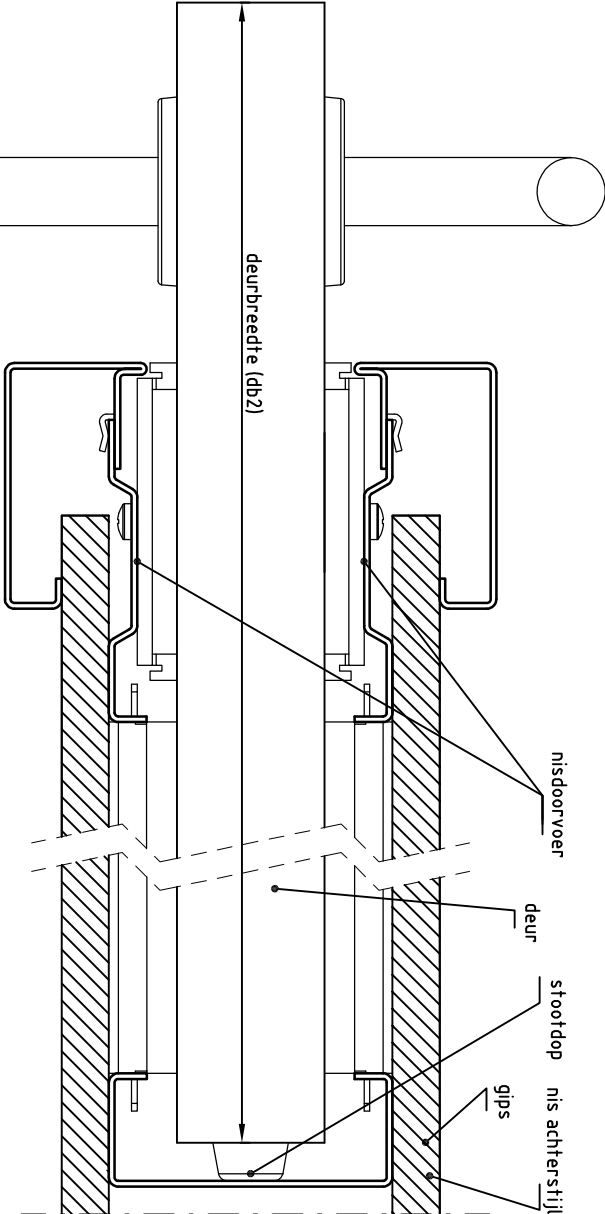
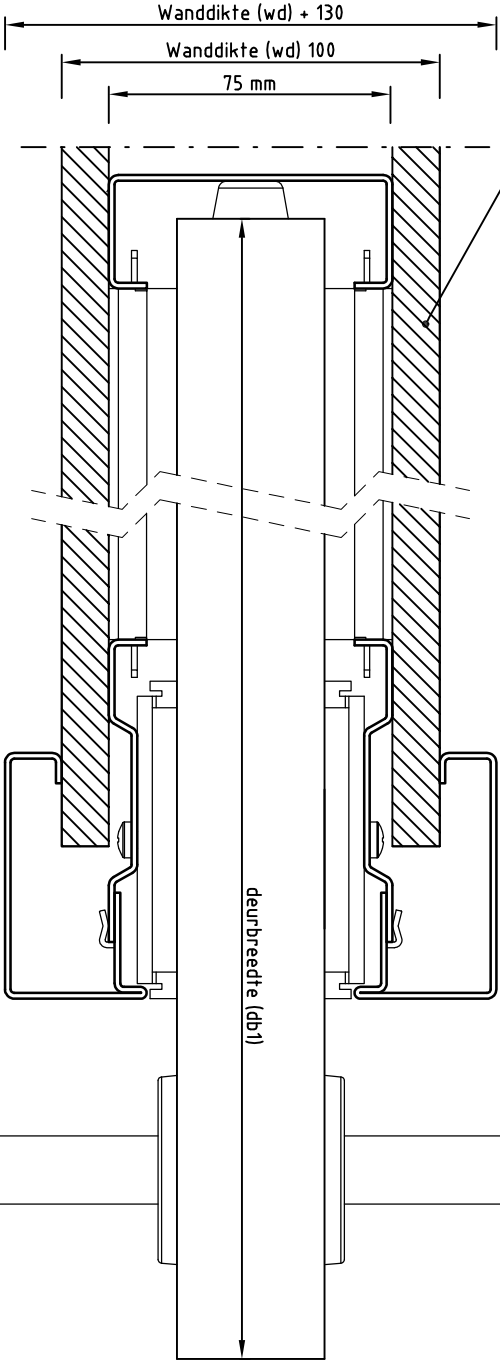



1 laag gips = wanddikte 100 mm
2 laag gips = wanddikte 125 mm
3 laag gips = wanddikte 150 mm

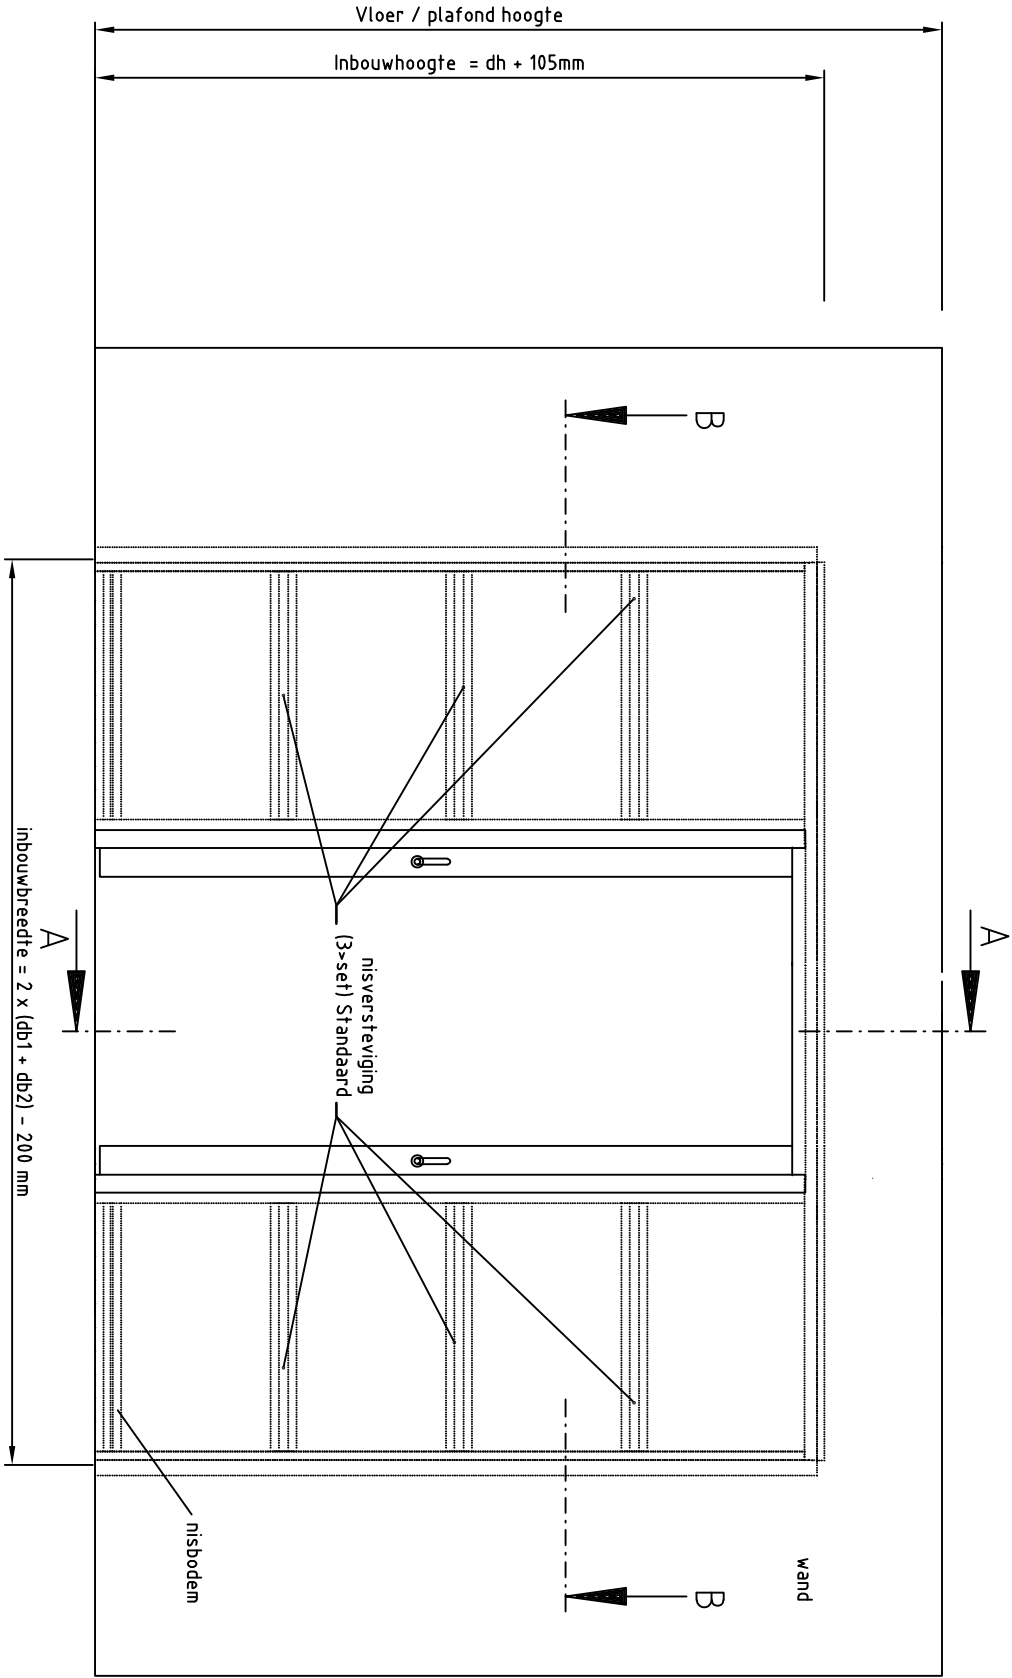

DRSN B-B

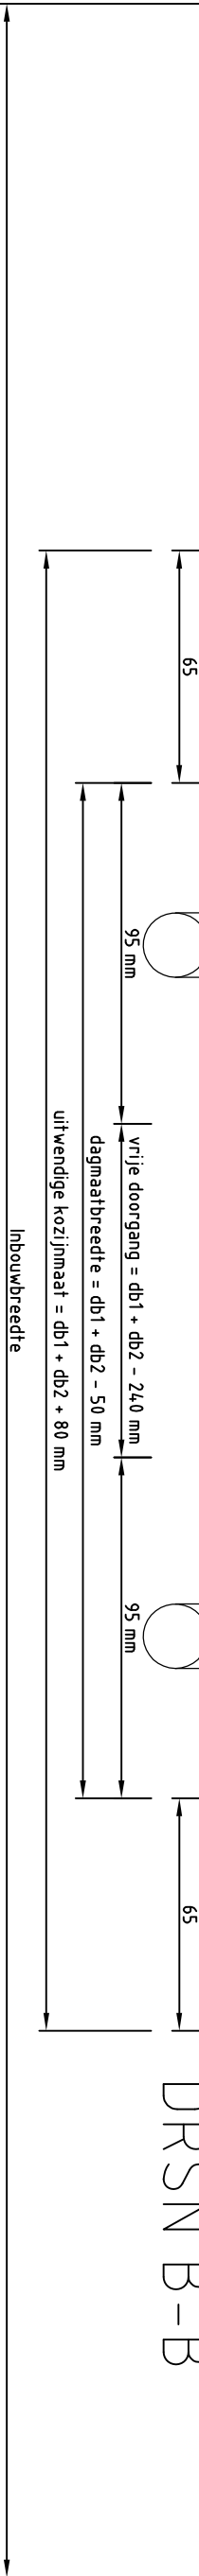

	Formaat: A 3		Startdatum: 18-11-24		Getekend: re		Maateenheid: mm		Materiaal:		Schaal:		Tolerantie:	
	Wijzigdatum:		Getekend:		Benaming: Motion in de wand Extra dubbeldeurs									
svedex binnendeuren														

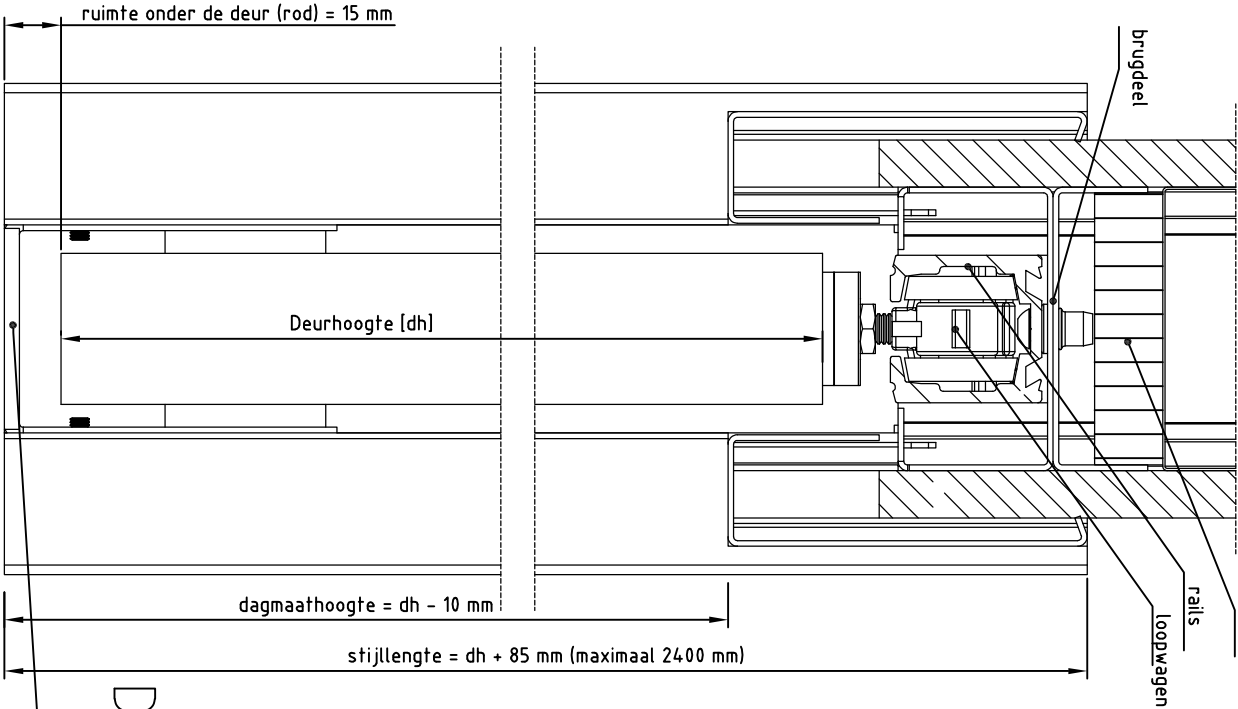

DRSN A-A

nisdoorvoerbeugel