


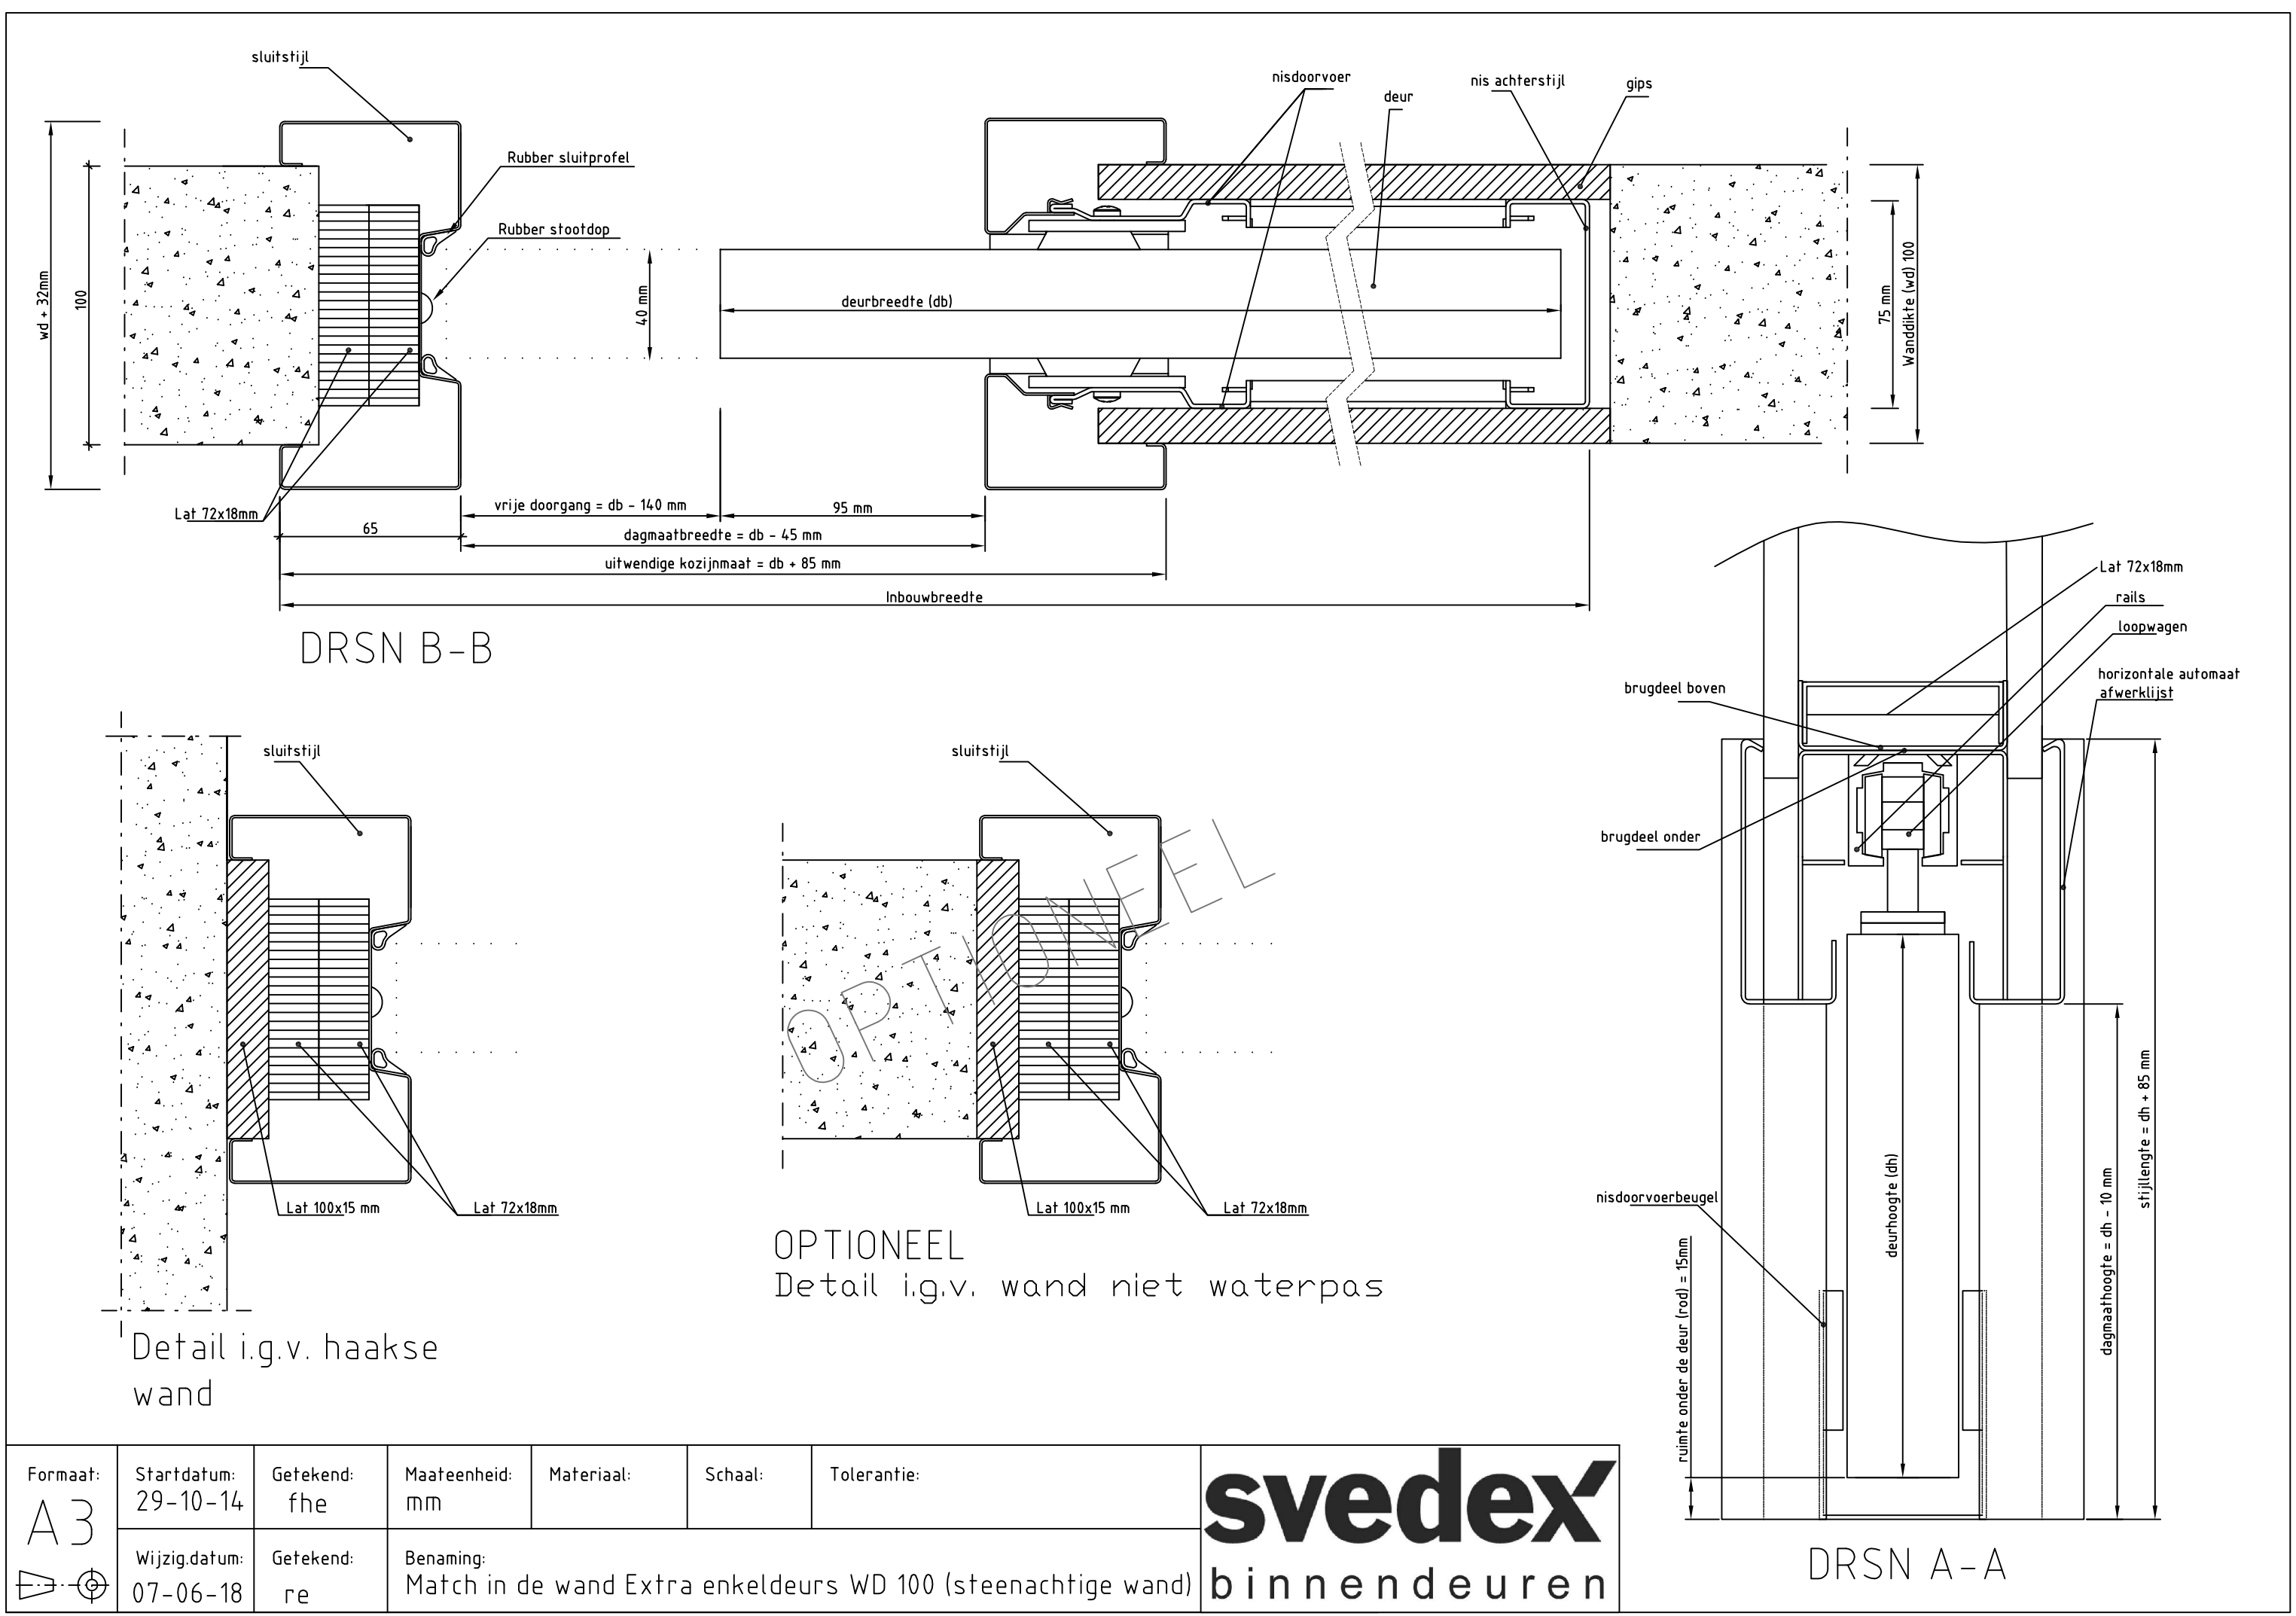

Formaat: A3 	Startdatum: 29-10-14	Getekend: fhe	Maateenheid: mm	Materiaal:	Schaal:	Tolerantie:	svedex binnendeuren
	Wijzig.datum: 07-06-18	Getekend: re	Benaming: Match in de wand Extra enkeledeurs WD 100 (steenachtige wand)				