


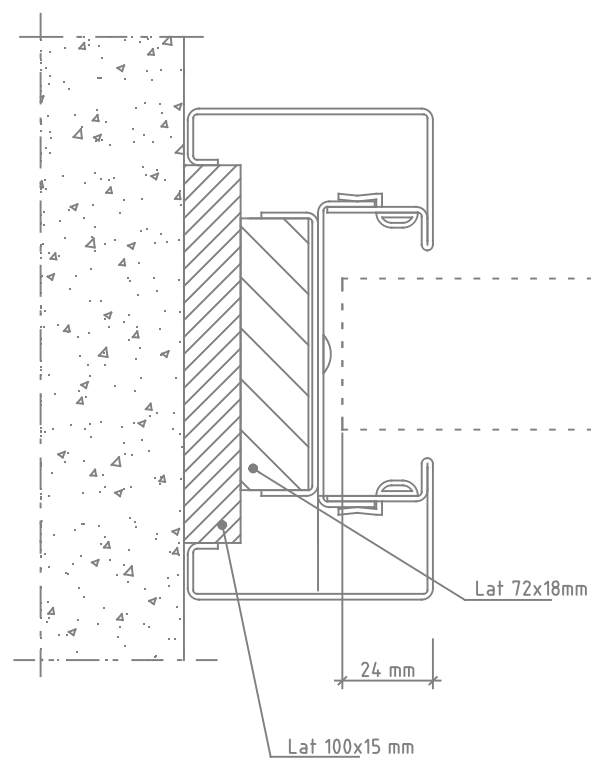


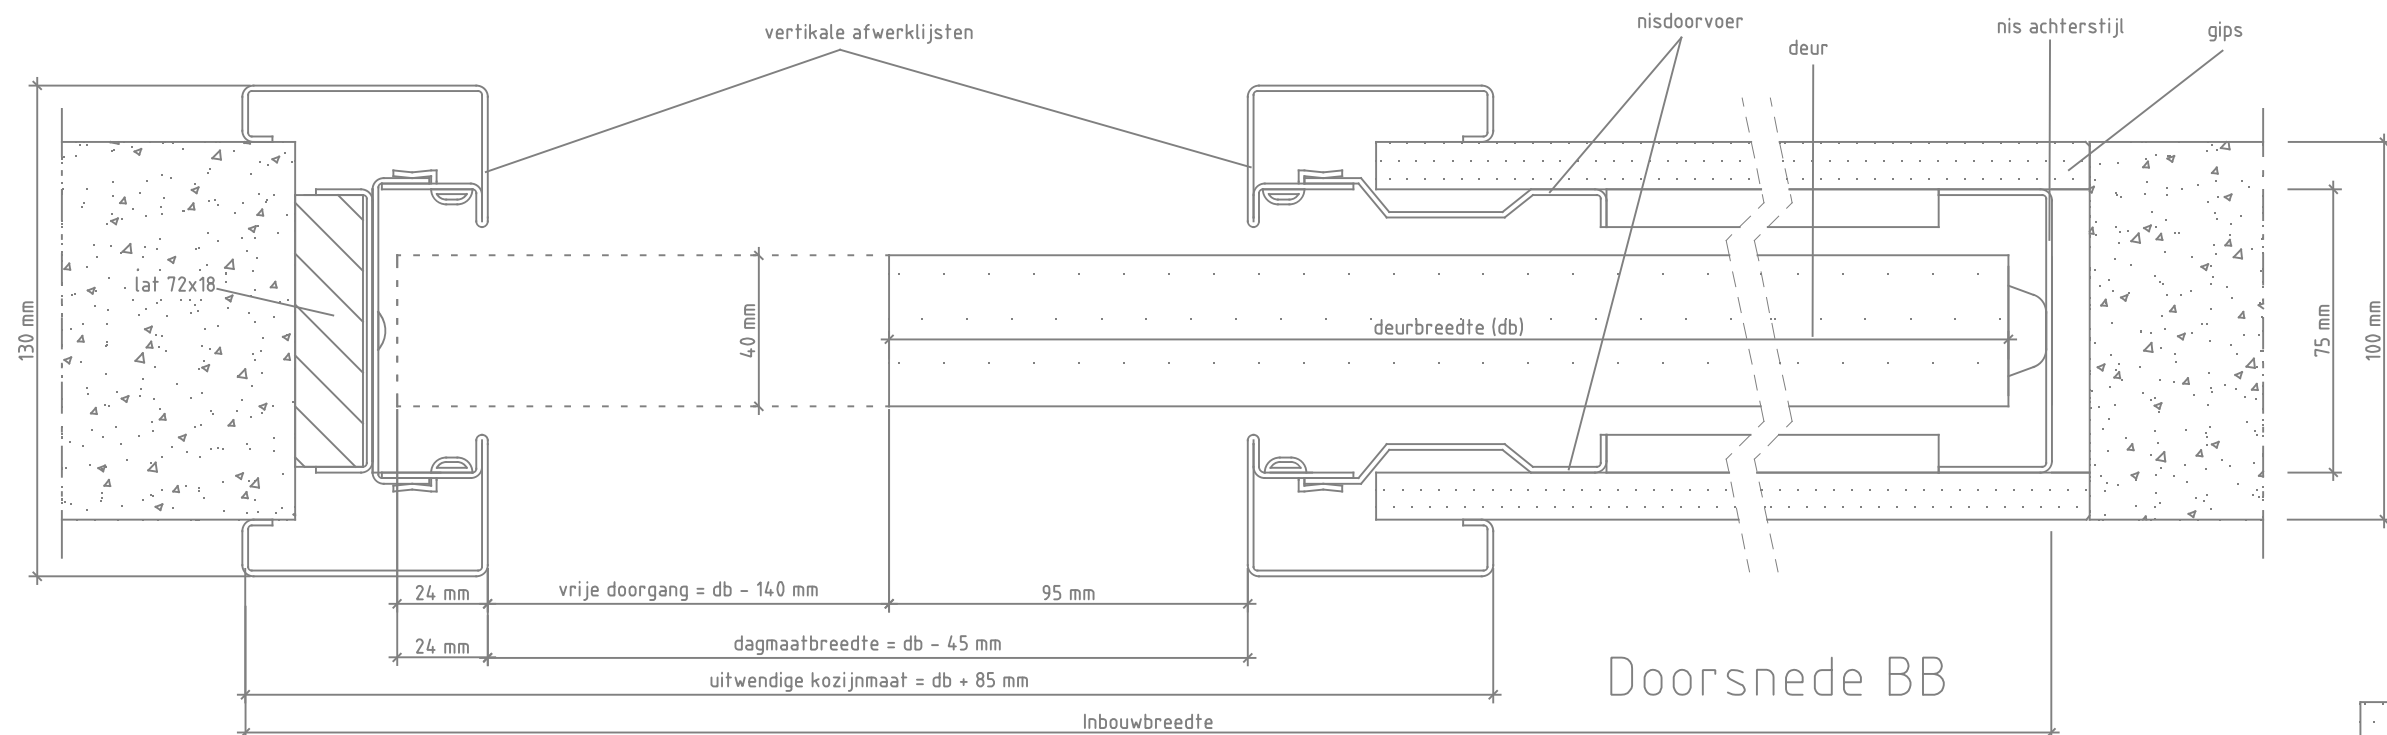

Detail i.g.v. haakse wand

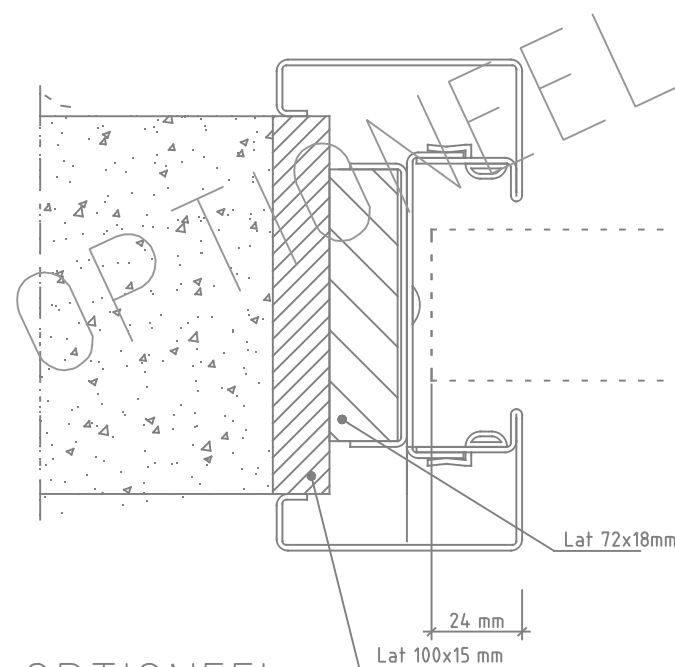

OPTIONEEL
Detail i.g.v. wand niet waterpas

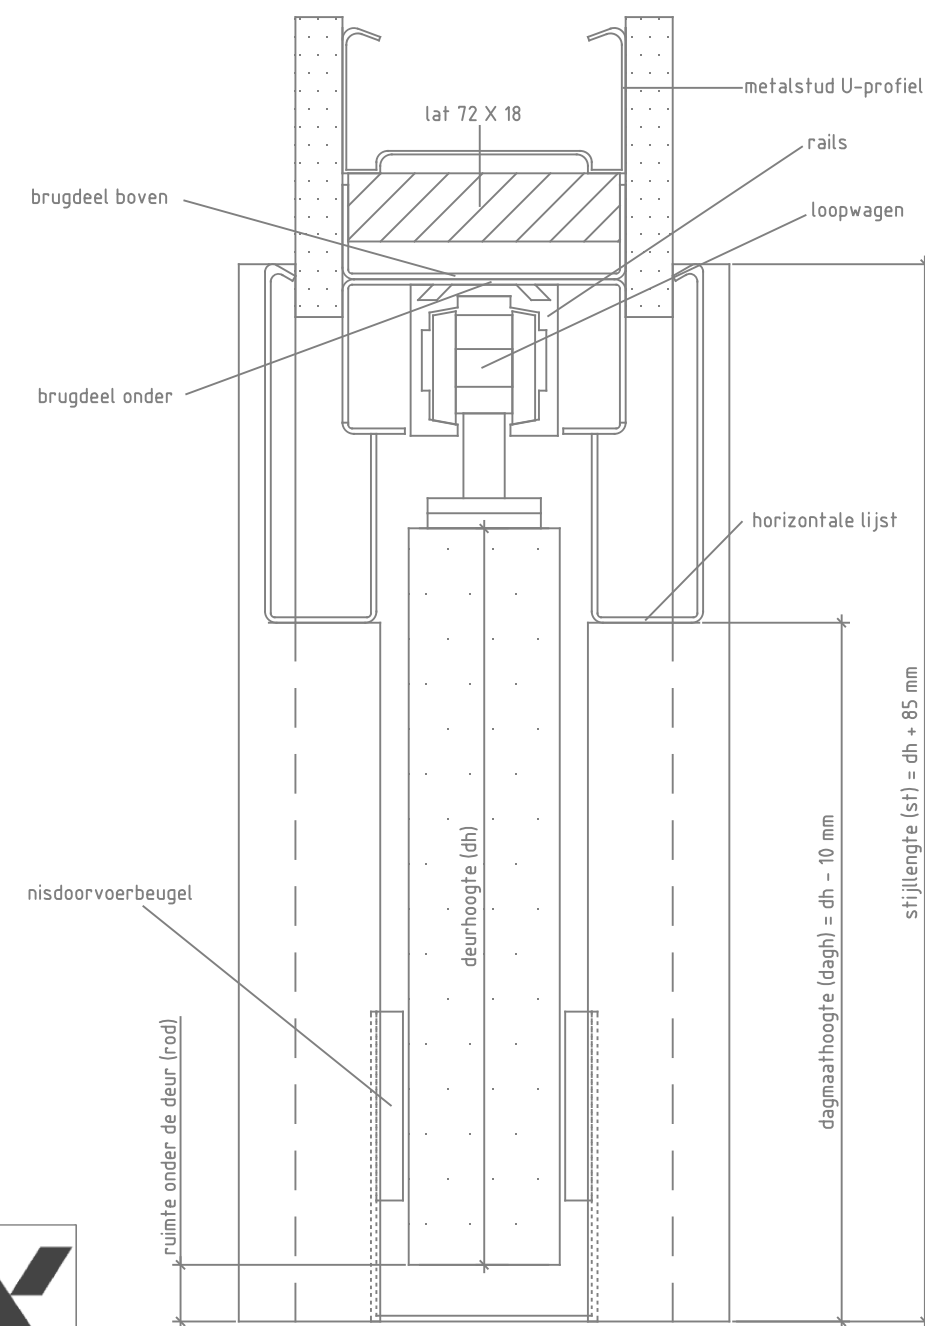

Doorsnede AA

Formaat:	Startdatum:	Getekend:	Maateenheid:	Materiaal:	Schaal:	Tolerantie:
A3	22-11-07	mtg	mm			
	Wijzig.datum:	Getekend:	Benaming:			
	17-01-16	re	Motion in de wand enkeldeurs WD 100 (steenachtige wand)			

svedex
binnendeuren