

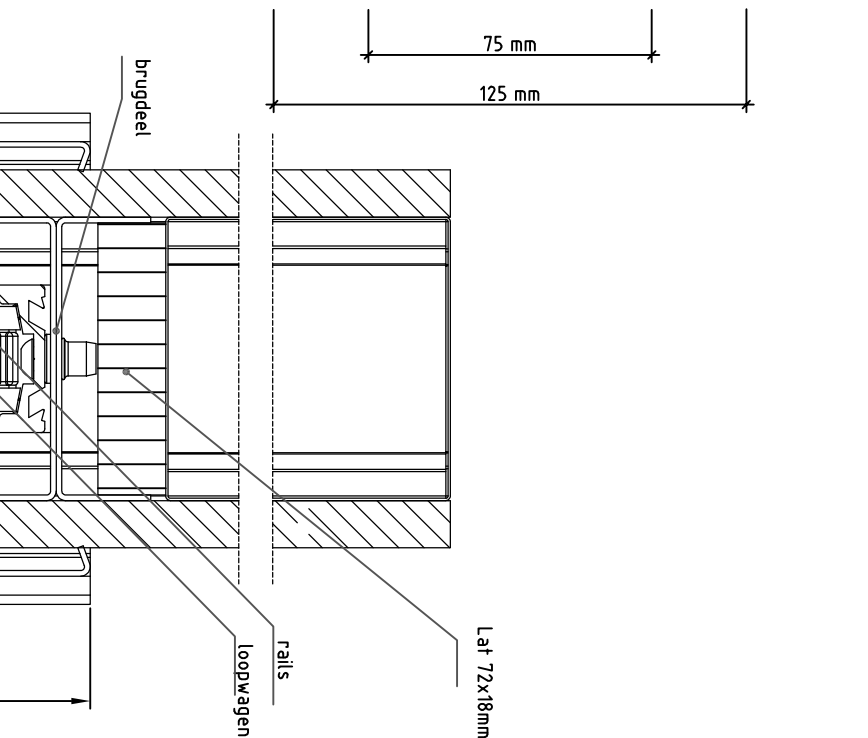
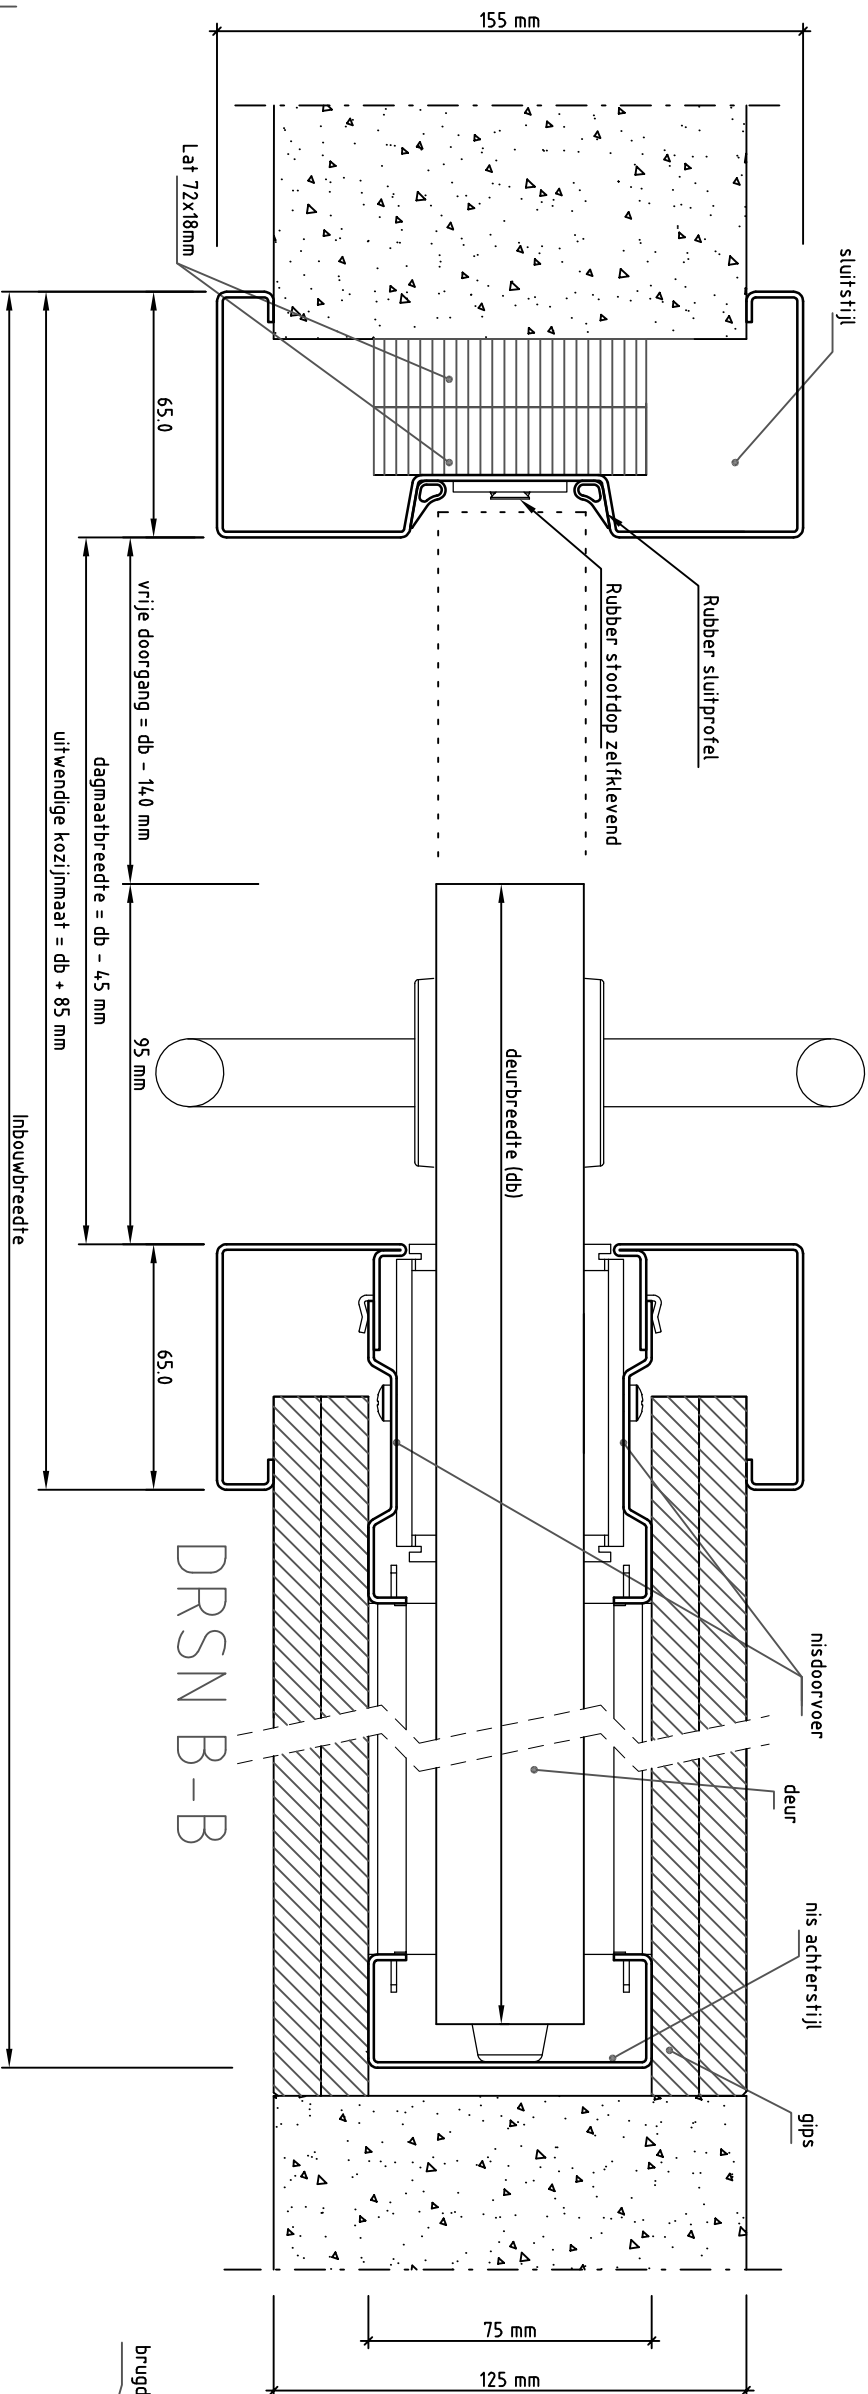


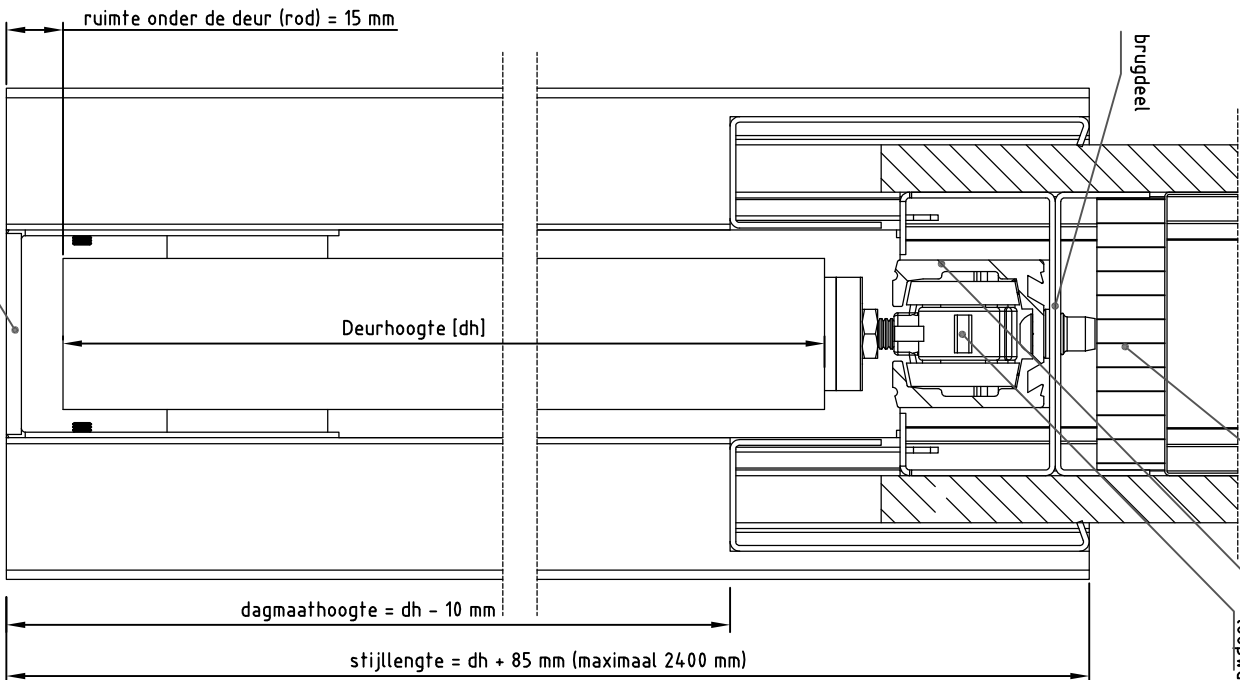

Detail i.g.v. haakse wand

OPTIONEEL

Detail i.g.v. wand niet waterpas

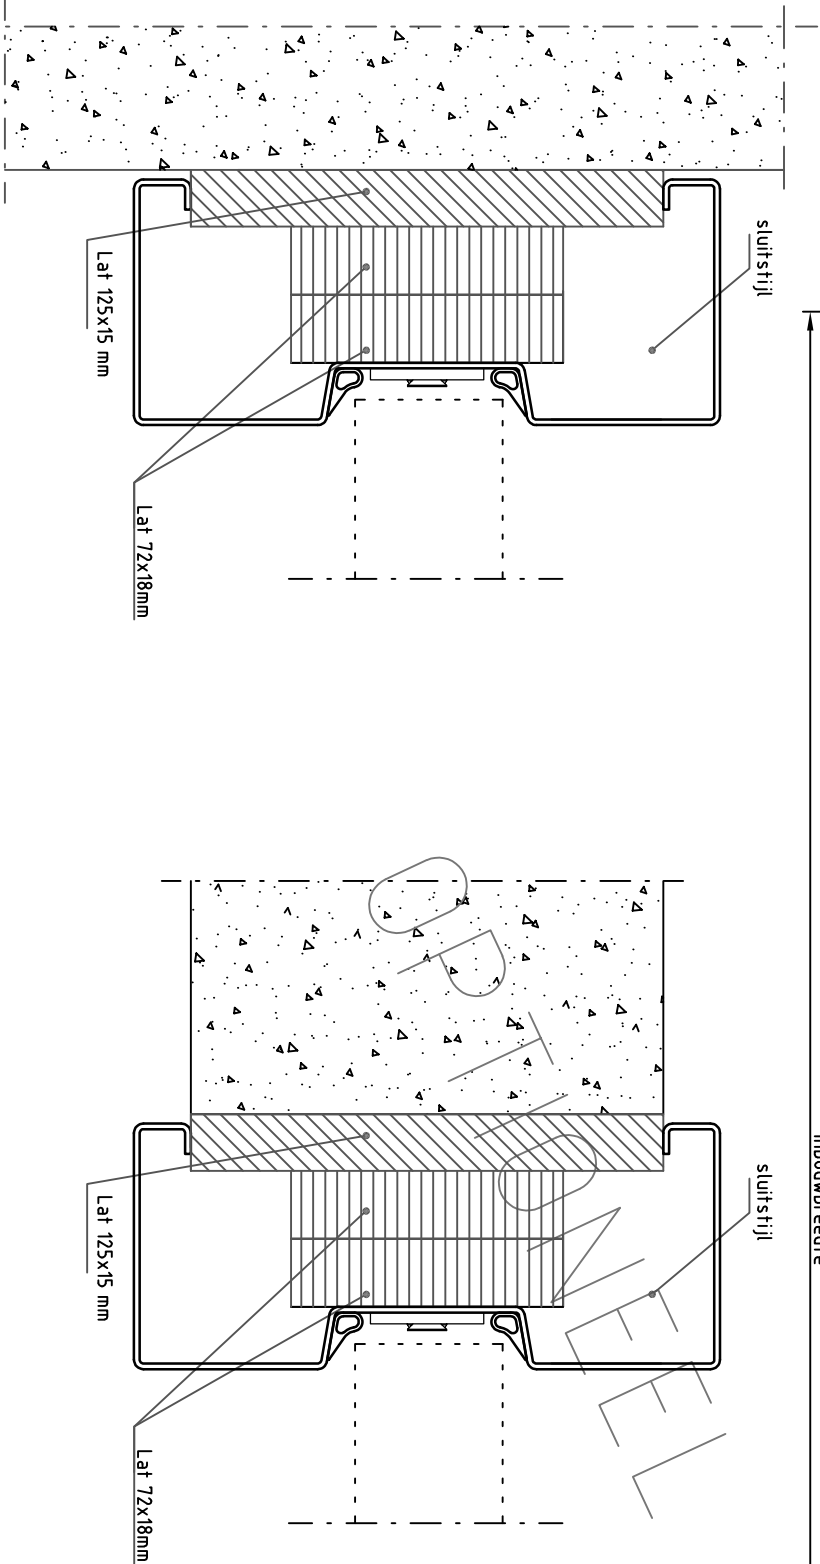

	Formaat:	A3		
	Startdatum:	15-11-24	Getekend:	re
Wijzig datum:	Getekend:	Maateenheid:	mm	Materiaal:
			Schaal:	Tolerantie:
Benaming: Motion in de wand enkeldeurs Basis WD 125 (steenachtige wand)				
 binnendeuren				

DRSN A-A

DRSN B-B