
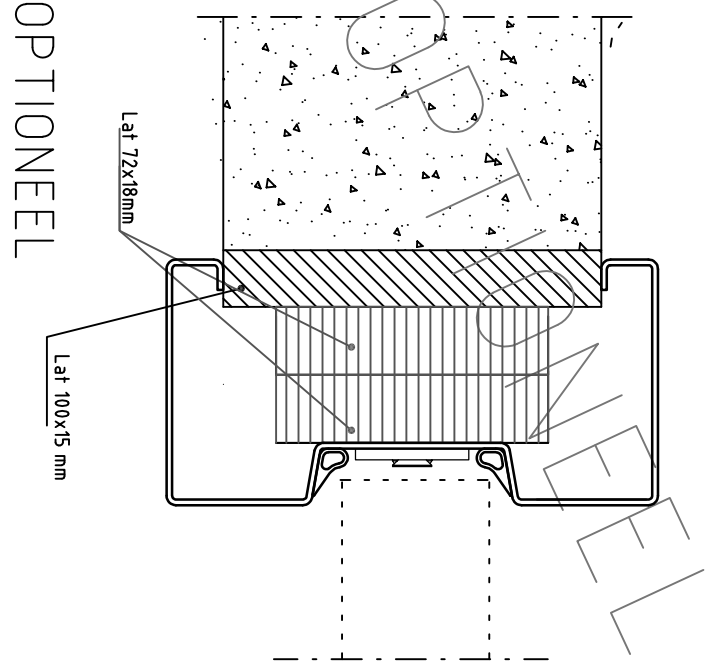
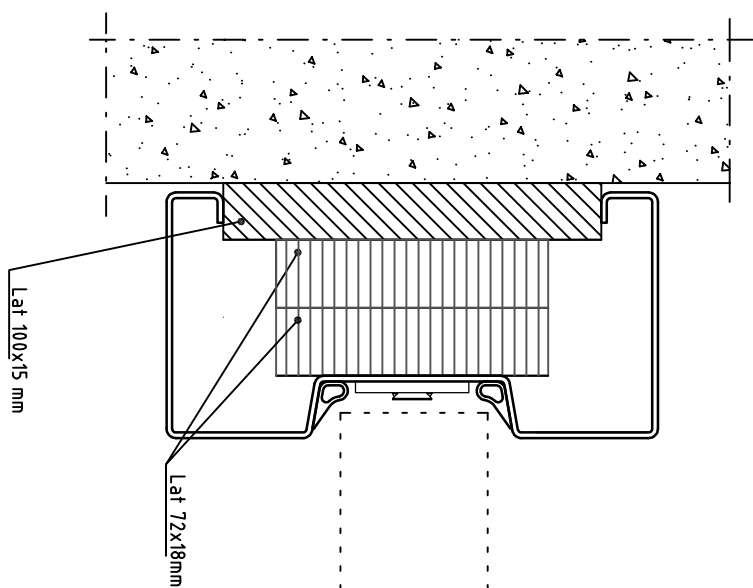


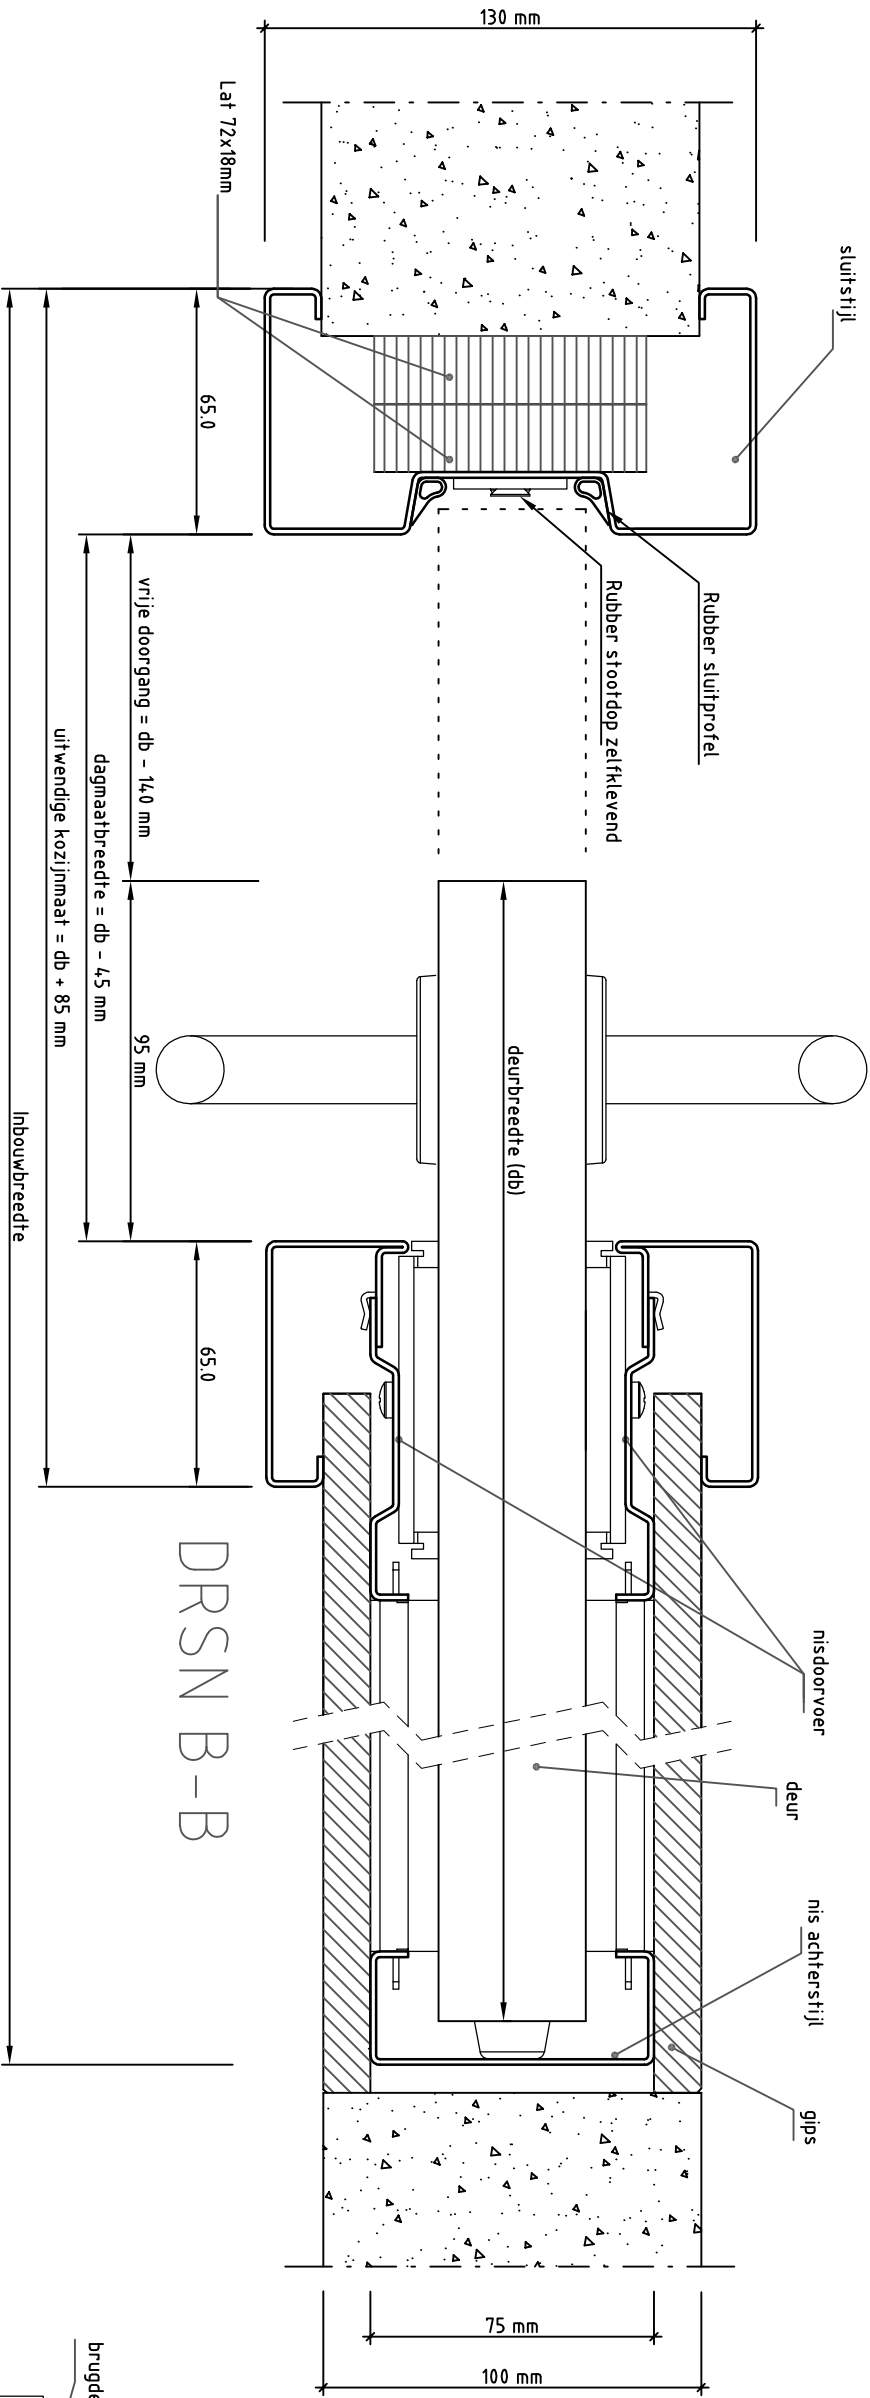

Detail i.g.v. haakse wand


OPTIONEEL
Detail i.g.v. wand niet waterpas

	Formaat: A3		Startdatum: 15-11-24	Getekend: re	Maateenheid: mm	Materiaal:	Schaal:	Tolerantie:	Benaming: Motion in de wand enkeldeurs Basis WD 100 (steenachtige wand)
	Wijzig datum:								

 binnendeuren



binnendeuren

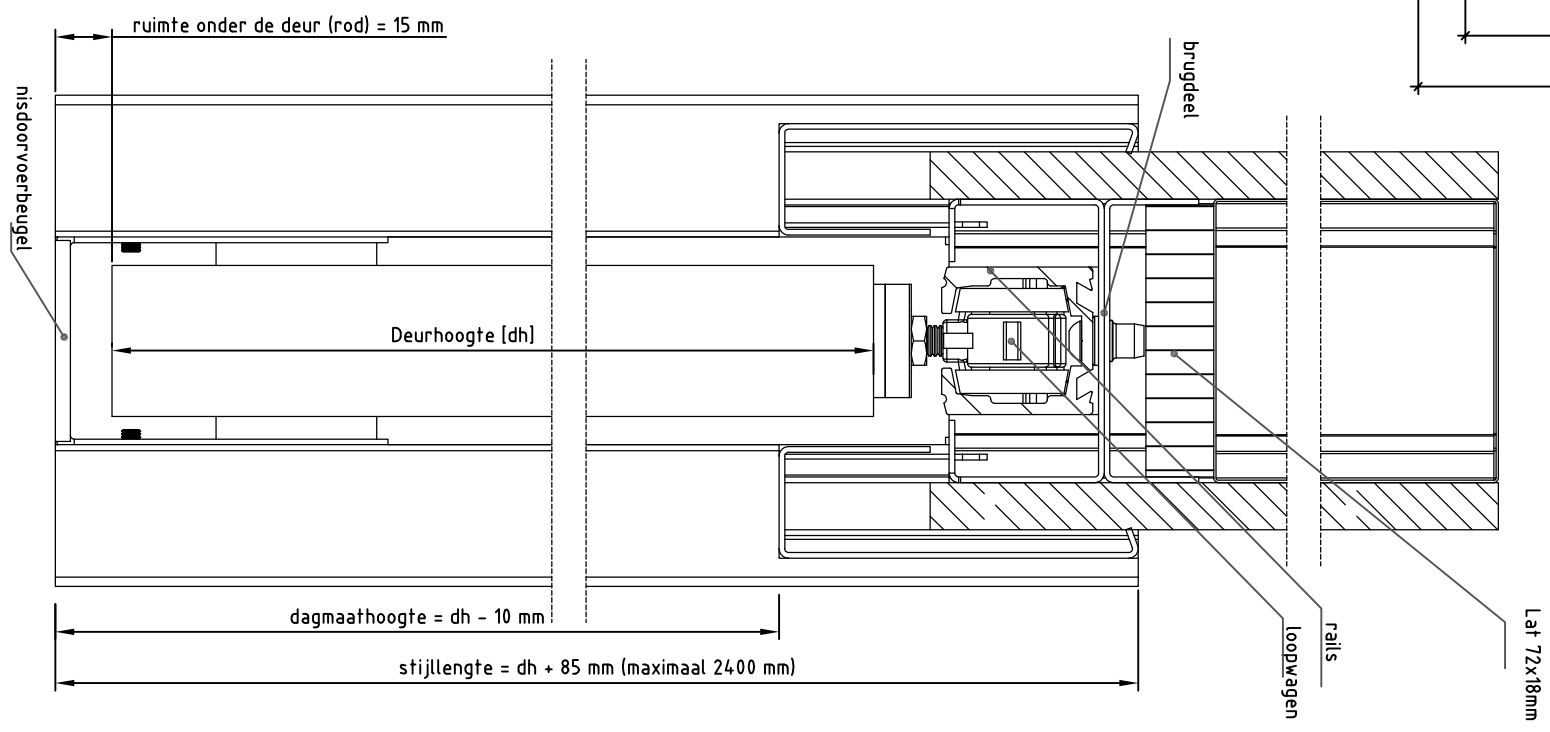

DRSN A-A